

ZMIANY MIEJSCOWEGO PLANU  
ZAGOSPODAROWANIA PRZESTRZENNEGO  
GMINY ŚWIERCZE

skala 1:1000


RYСУNEK NR 1

Załącznik  
do Uchwały nr 18/III/03  
Rady Gminy Świercze  
z dnia 13 lutego 2003 r.

Przewodniczący  
Rady Gminy Świercze



KLUKOWO

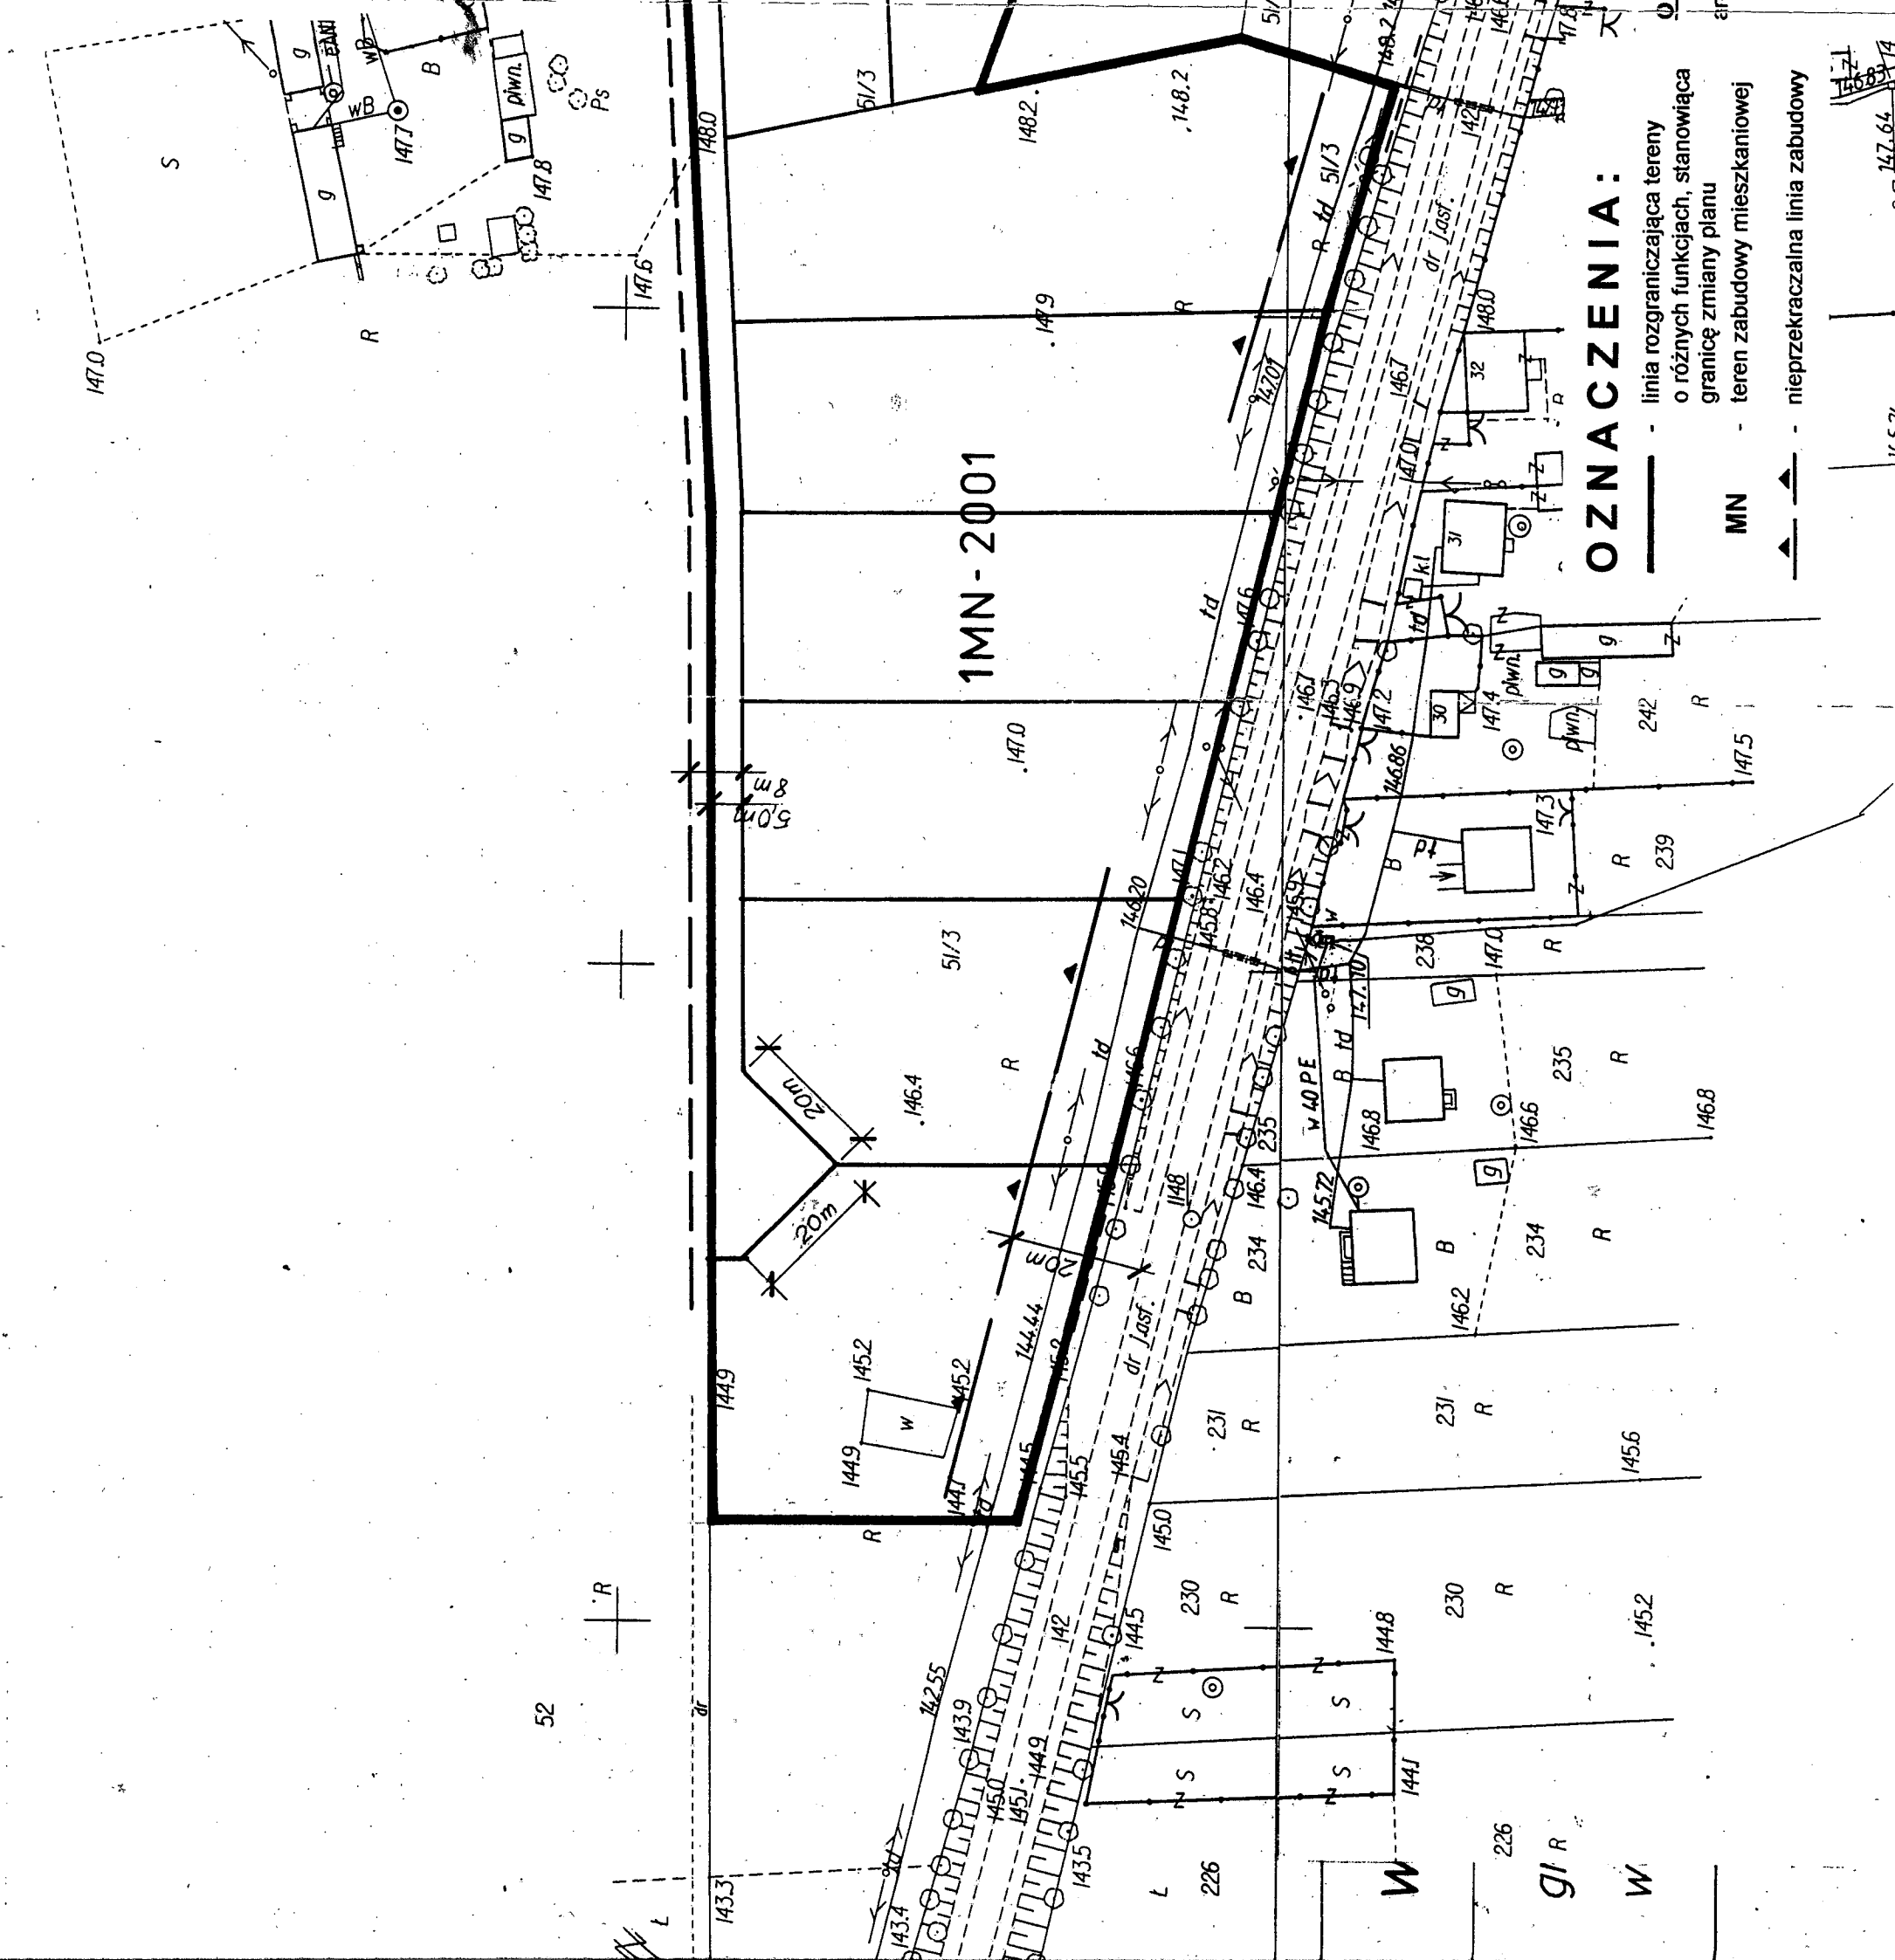

**OZNACZENIA:**

- - linia rozgraniczająca tereny o różnych funkcjach, stanowiąca granicę zmiany planu
- MN — teren zabudowy mieszkaniowej
- ▲ — nieprzekraczalna linia zabudowy

**OPRACOWANIE:**

arch. arch. Stanisław Korpany  
Grzegorz Piekarski  
Stawomir Tabor

06-406.3 CIECHANÓW  
ul. Włocławskiej 14  
uprzedmiotowe M69/14/2003  
— uprzedmiotowe M69/14/2003  
— architekt projektant w specjalistycznym biurze architektonicznym, Cke-52/91


1:1000  
147.64

**ZMIANY MIEJSCOWEGO PLANU  
ZAGOSPODAROWANIA PRZESTRZENNEGO  
GMINY ŚWIERCZE**  
skala 1 : 10 000

**RYСУNEK NR 2**

Załącznik  
do Uchwały nr 18/III/03  
Rady Gminy Świercze  
z dnia 13 lutego 2003 r.

Przewodniczący  
Rady Gminy Świercze

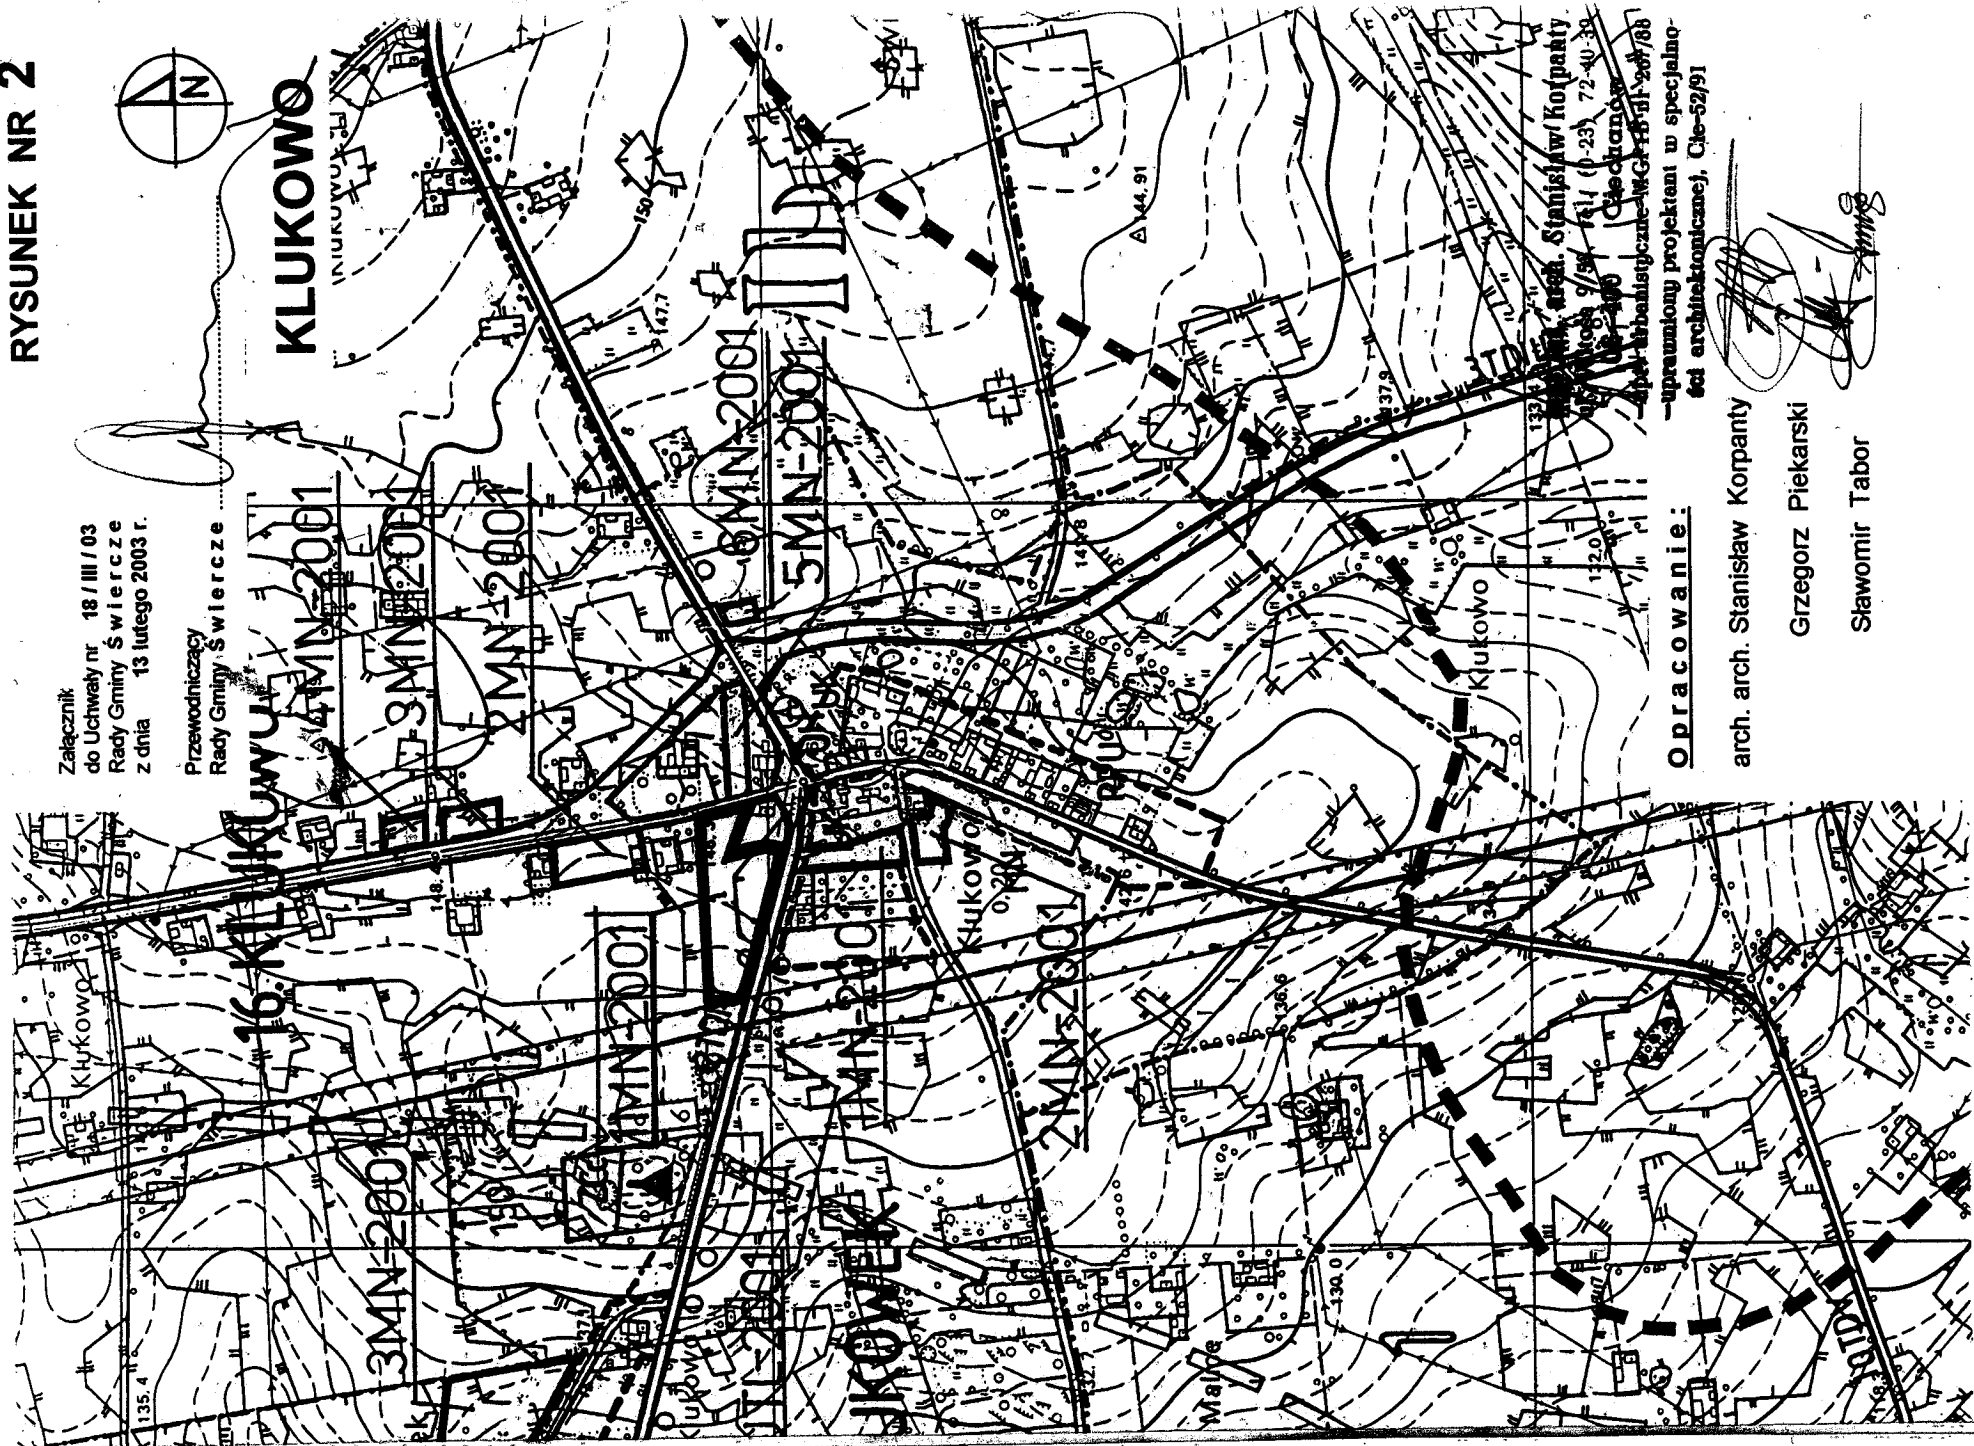

**OPRACOWANIE:**

arch. arch. Stanisław Korpany

Grzegorz Piekarski

Sławomir Tabor

arch. Stanisław Korpany  
ul. Rynek 9/5a 141 (0-23) 72-40-30  
00-200 (Ciechanów)  
-uprzedzony projektant w specjalno-  
ści architektonicznej, Cbe-52/91

arch. Grzegorz Piekarski  
ul. Arbatistyczna 46C 145-51-207/88