

ZMIANY MIEJSCOWEGO PLANU
ZAGOSPODAROWANIA PRZESTRZENNEGO
GMINY ŚWIERCZE
skala 1 : 500

RYСУNEK NR 1

Załącznik
do Uchwały nr 225/XXX/02
Rady Gminy Świercze
z dnia 10 października 2002r.

Przewodniczący
Rady Gminy Świercze

WYRZYKI



08/1

STAROSTA PUŁTUSKI
POWIATOWY OŚRODEK DOKUMENTACJI
GEODEZYJNEJ I KARTOGRAFICZNEJ W PUŁTUSKU

W obszarze oznaczonym linią dokonano
aktualizacji treści mapy zasadniczej. Dokumenty z pomiaru
wynikającego z przyrządów CO 2 35-bu powiatowego wydziału
..... /zawieszonego pod nr
Niniejsza mapa może służyć do celów projektowych.


Projektowane obiekty budowlane wymagające pozwolenia
na budowę podlegają wytyczeniu i inwentaryzacji powyższej
przez jednostki uprawnione do wykonywania prac geodezyjnych.

Podpis: Podp. 2002
(miejsce i data, podpis, stanowisko)
mgr inż. Kazimierz KWIŚ
Kartograficzny

OZNACZENIA:

- linia rozgraniczająca tereny o różnych funkcjach, stanowiąca granicę zmiany planu
 - MN - teren zabudowy mieszkaniowej
 - ▲ - nieprzekraczalna linia zabudowy
 - △ - linia ogrodzenia
- Opracowanie:** -opr. urbanistyczne MGPIB nr 267/88
-uprawniony projektant w specjalności architektonicznej
arch. arch. Stanisław Korpany

Grzegorz Piekarski
Sławomir Tabor

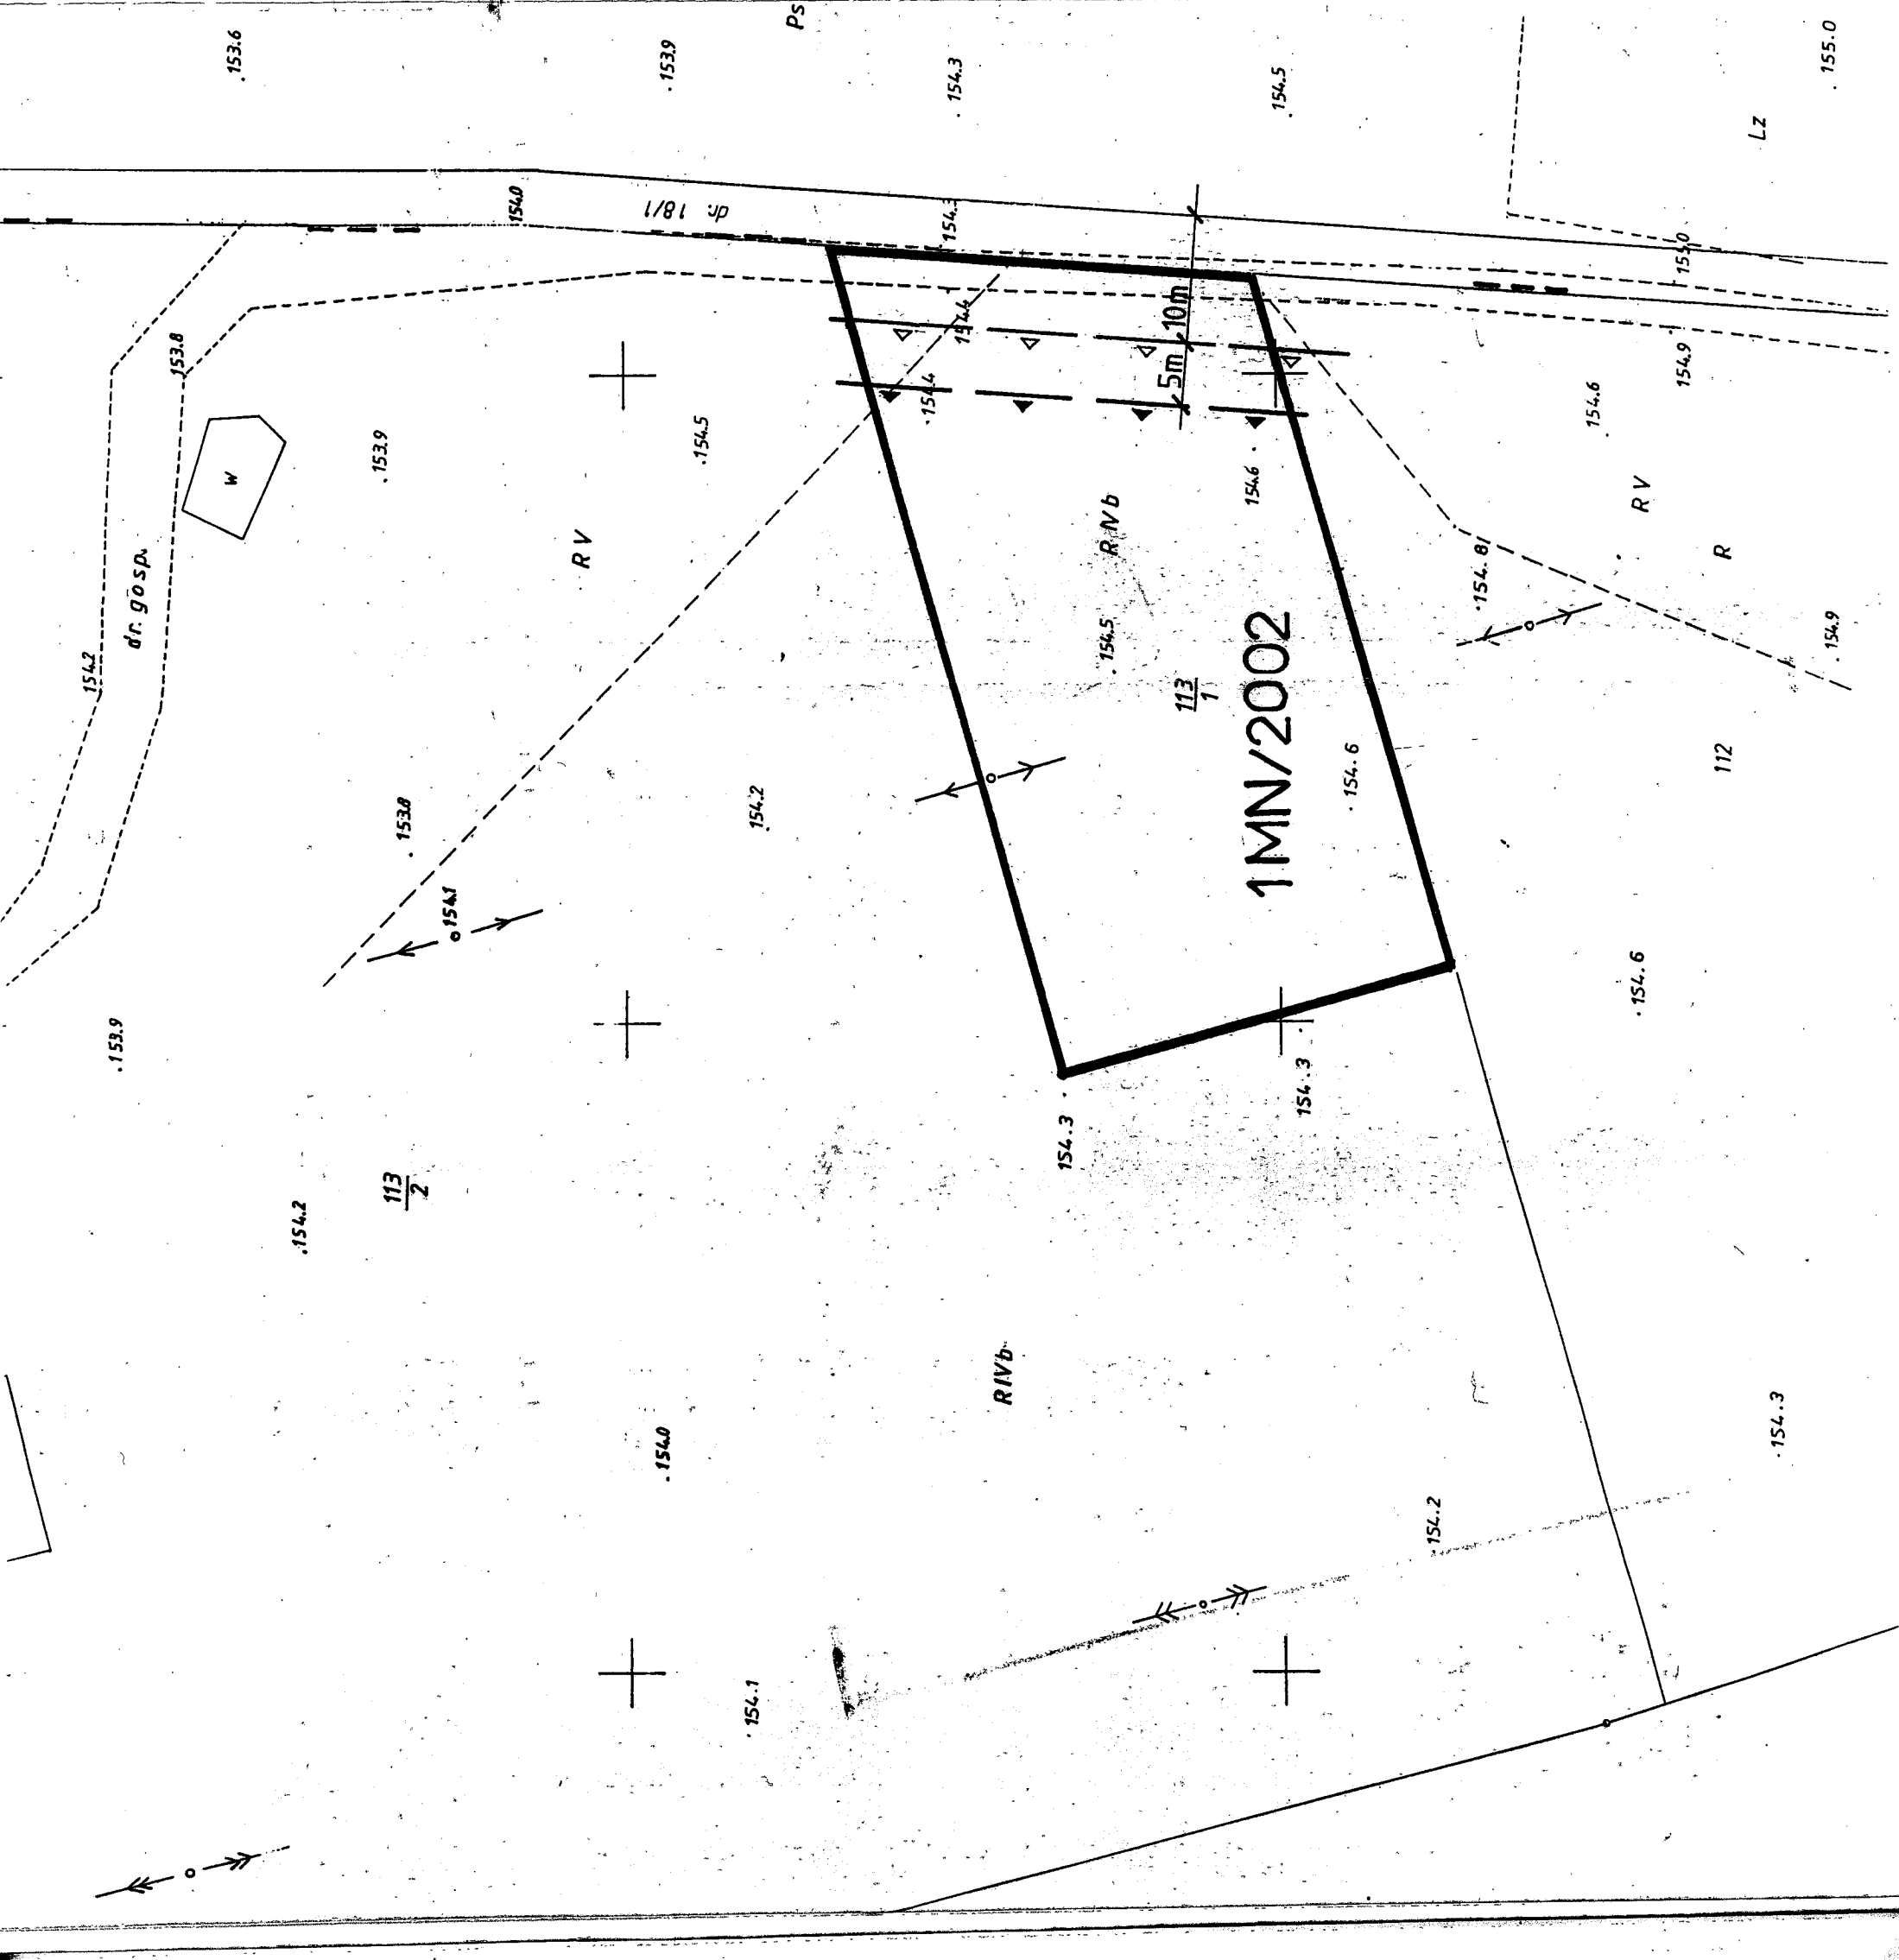

ZMIANY MIEJSCOWEGO PLANU
ZAGOSPODAROWANIA PRZESTRZENNEGO
GMINY ŚWIERCZE
skala 1 : 10 000

RYSUNEK NR 2

Załącznik
do Uchwały nr 225/XXX/02
Rady Gminy Świercze
z dnia 10 października 2002r.

Przewodniczący
Rady Gminy Świercze

WYRZYKI



26 WYRZYKI

1MX2002

ŚWIERCZE KOLY

ŚWIERCZE KOWY

111

Opracowanie:

arch. arch. Stanisław Korpany

Grzegorz Piekarski

Sławomir Tabor

—uprawniony projektant w specjalności architektonicznej, Cie-52/91

arch. Stanisław Korpany
ul. Włocławska 53, tel. 23 72 10 30
06-400 Ciecierzyn
ul. Włocławska 193, tel. 23 267 00

